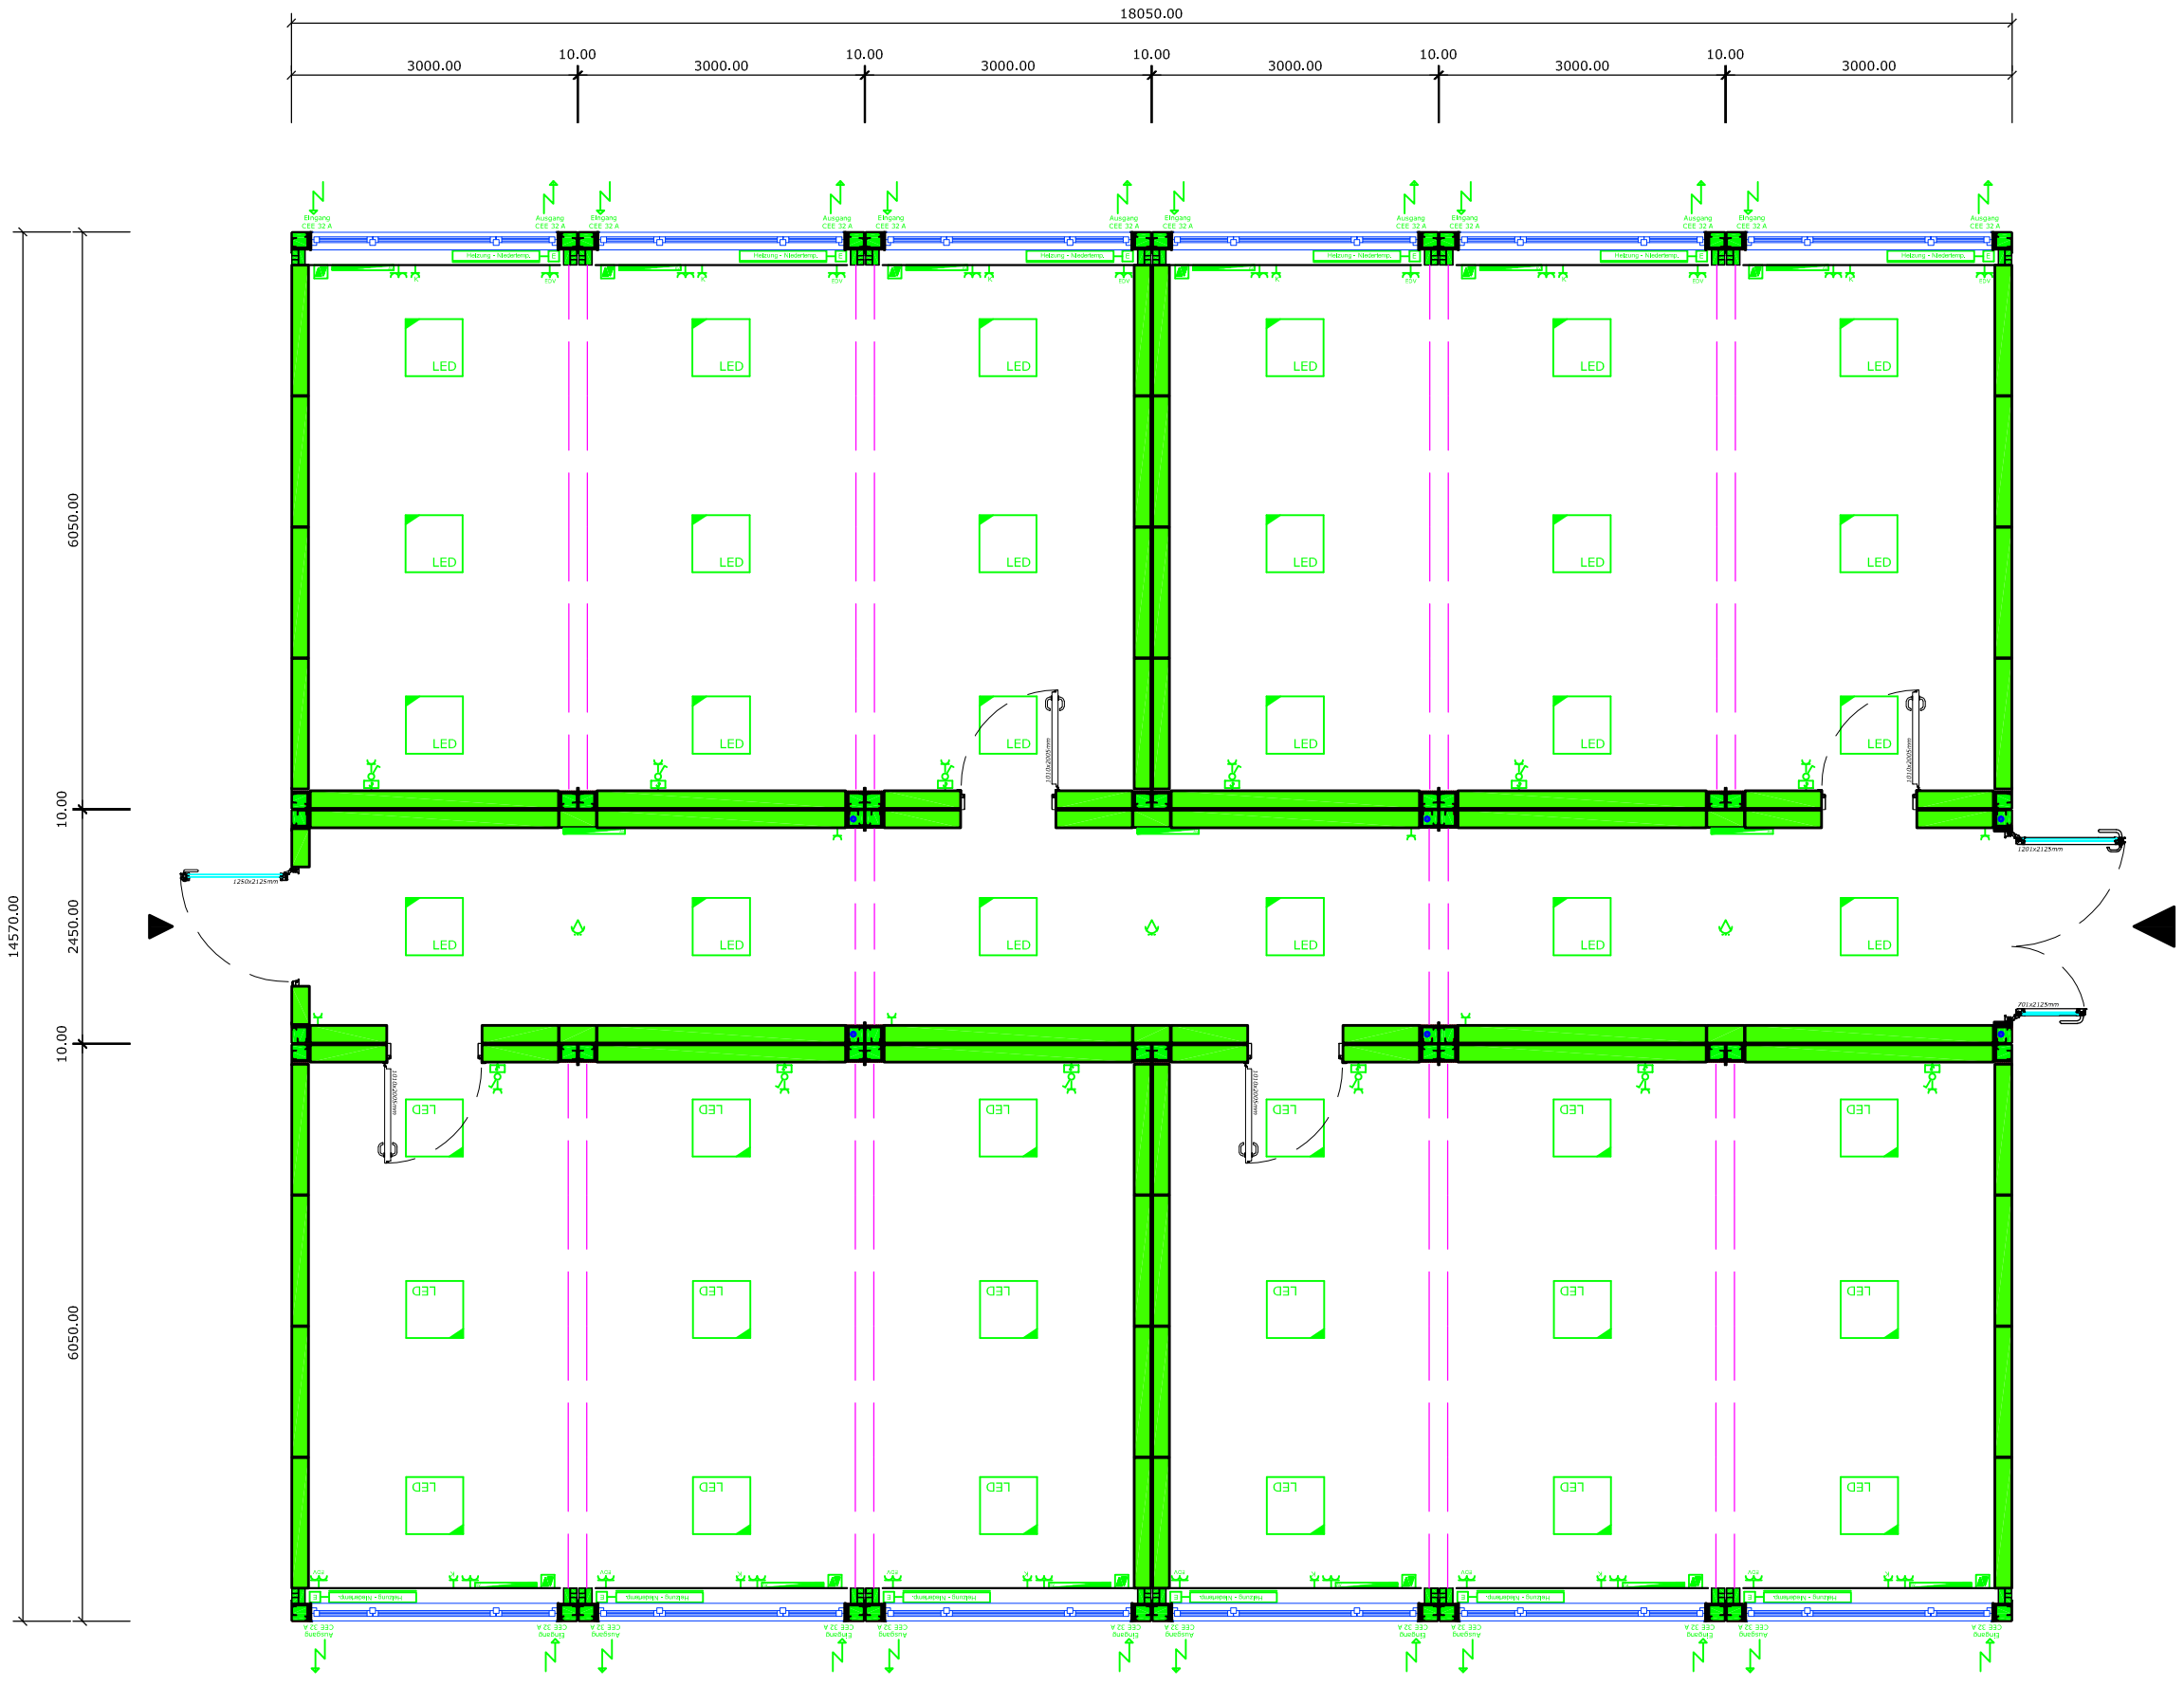

Vorentwurf

4 Klassen

Maßstab 1:75- DIN A3