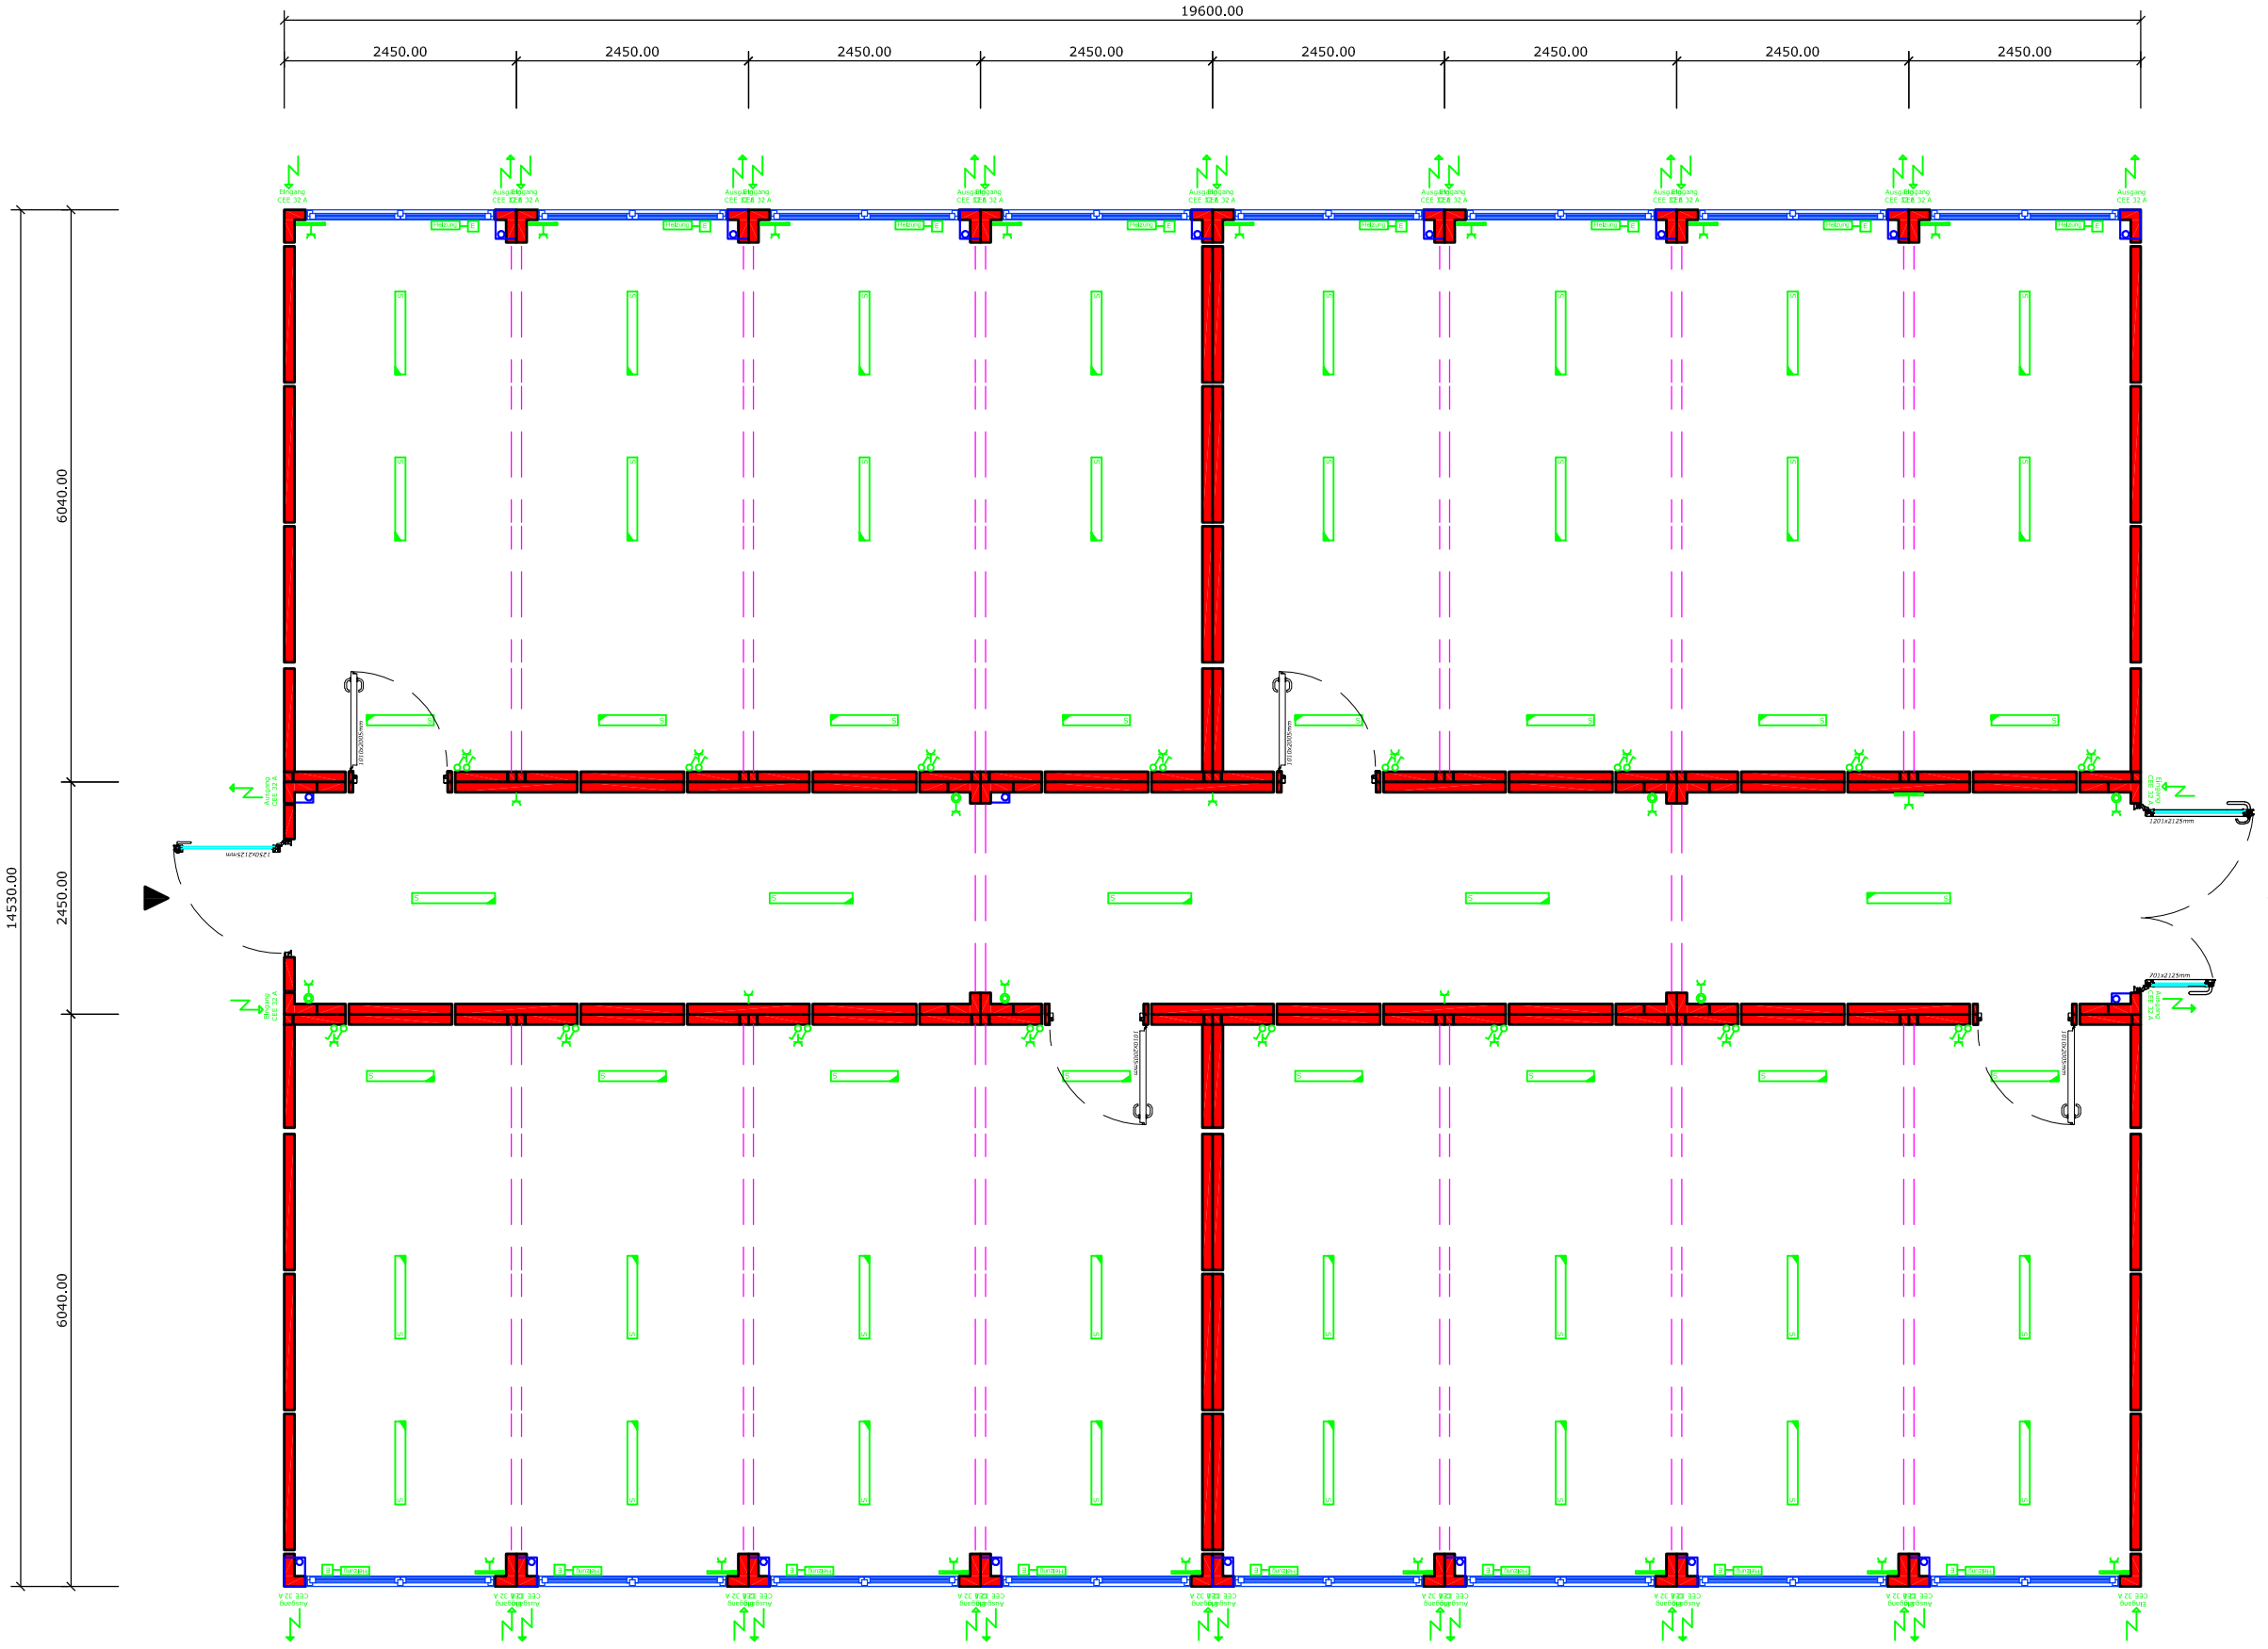

Vorentwurf
4 Klassen
Maßstab 1:75 - DIN A3